



COMUNE DI BARDONECCHIA

**CONSOLIDAMENTO DELLA STRADA COMUNALE
IN LOCALITA' GRANGE FREJUS
SOGGETTA A MOVIMENTO FRANOSO
PROGETTO DEFINITIVO-ESECUTIVO**

ELABORATO
4

**SEZIONI E PROFILO STATO FINALE
SITO 1**

CONSORZIO FORESTALE ALTA VALLE SUSA
Via Pallosiere n° 8 OULX (TO) C.A.P. 110056
Tel 0122 - 831079 Fax 0122 - 831282
E.MAIL bacinimontani@cfavs.it - cfavs@postecor.it
P.iva 03070280015 - C.F. 86501390016







**AREA
BACINI MONTANI**

CODICE DOCUMENTO					
area	anno incarico	n.commissa	revisione	n.elaborato	n.archivio
03	2019	003	00	04	1649
Motivo revisione:					
MAG.19	Ing. S. Ambrois - Dott. For. C. Scampini - Geol. Z. Vangelista				
DATA	REDATTO DA:				
MAG.19	Dott. For. Alberto DOTTA	Dott. For. Alberto DOTTA			
DATA	PROGETTISTA e R.D.D.	RESPONSABILE DI COMMISSA			

COMMITTENTE
COMUNE DI BARDONECCHIA
Piazza A. De Gasperi n°1
Tel. 0122 - 99985
Fax 0122 - 96895
E.MAIL comune.bardonecchia@pec.it

VISTO IL RESPONSABILE DEL PROCEDIMENTO:

Scala 1:200

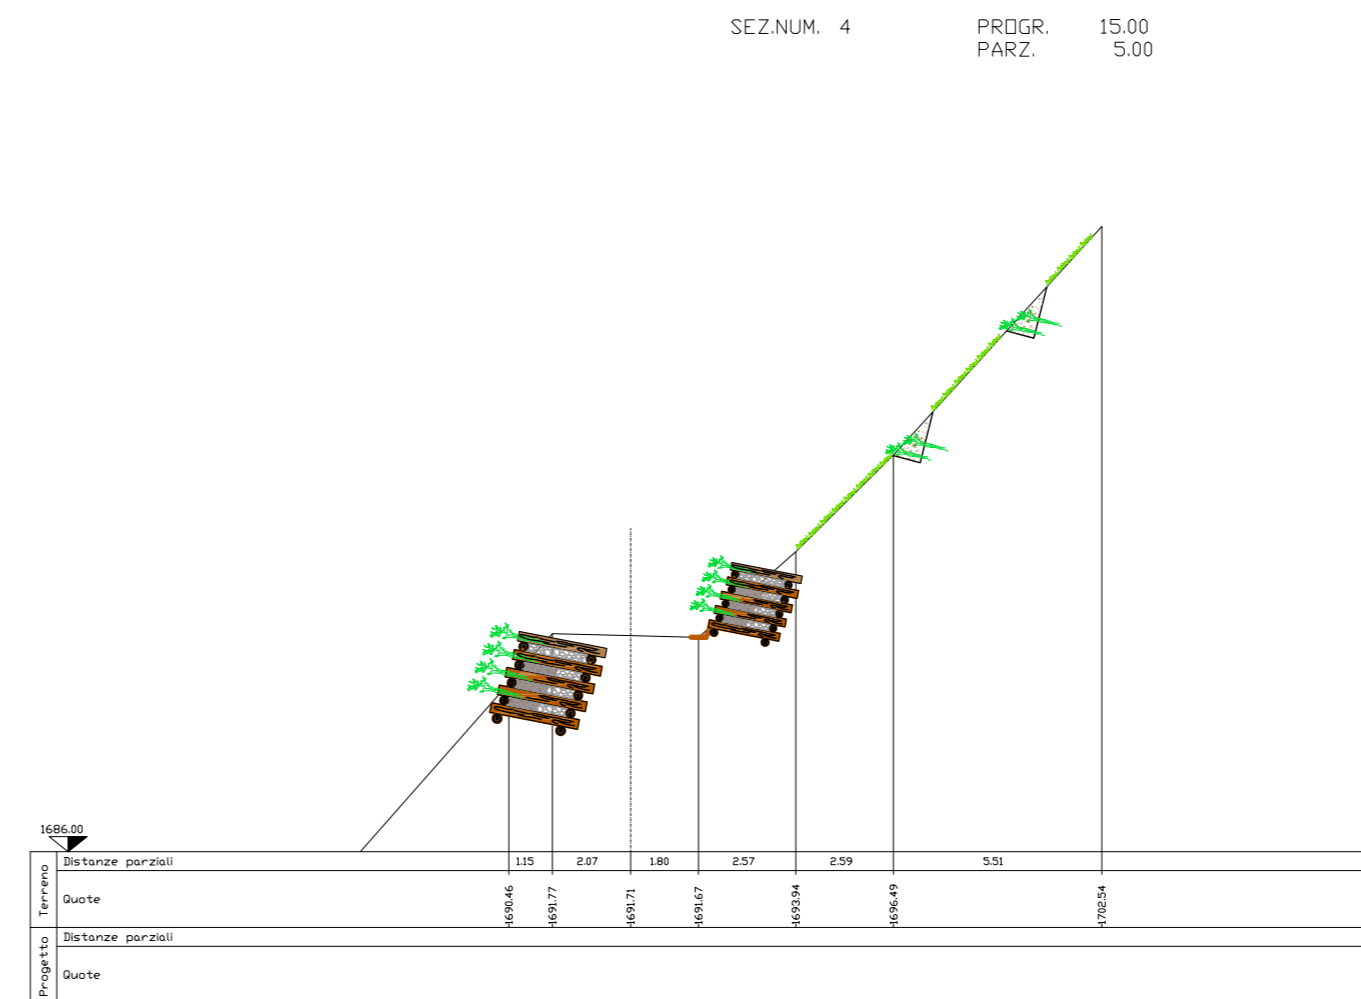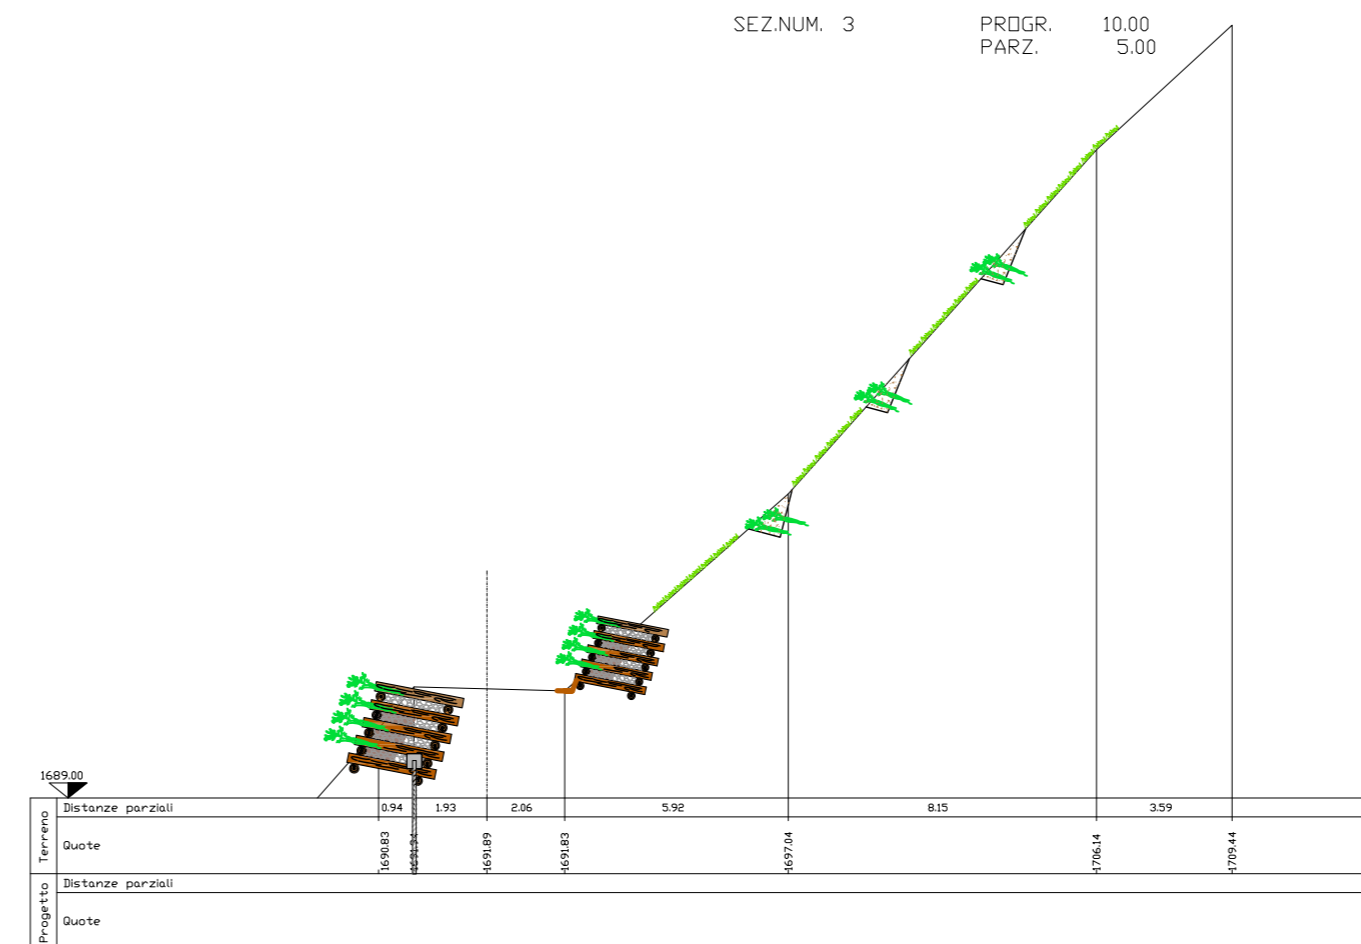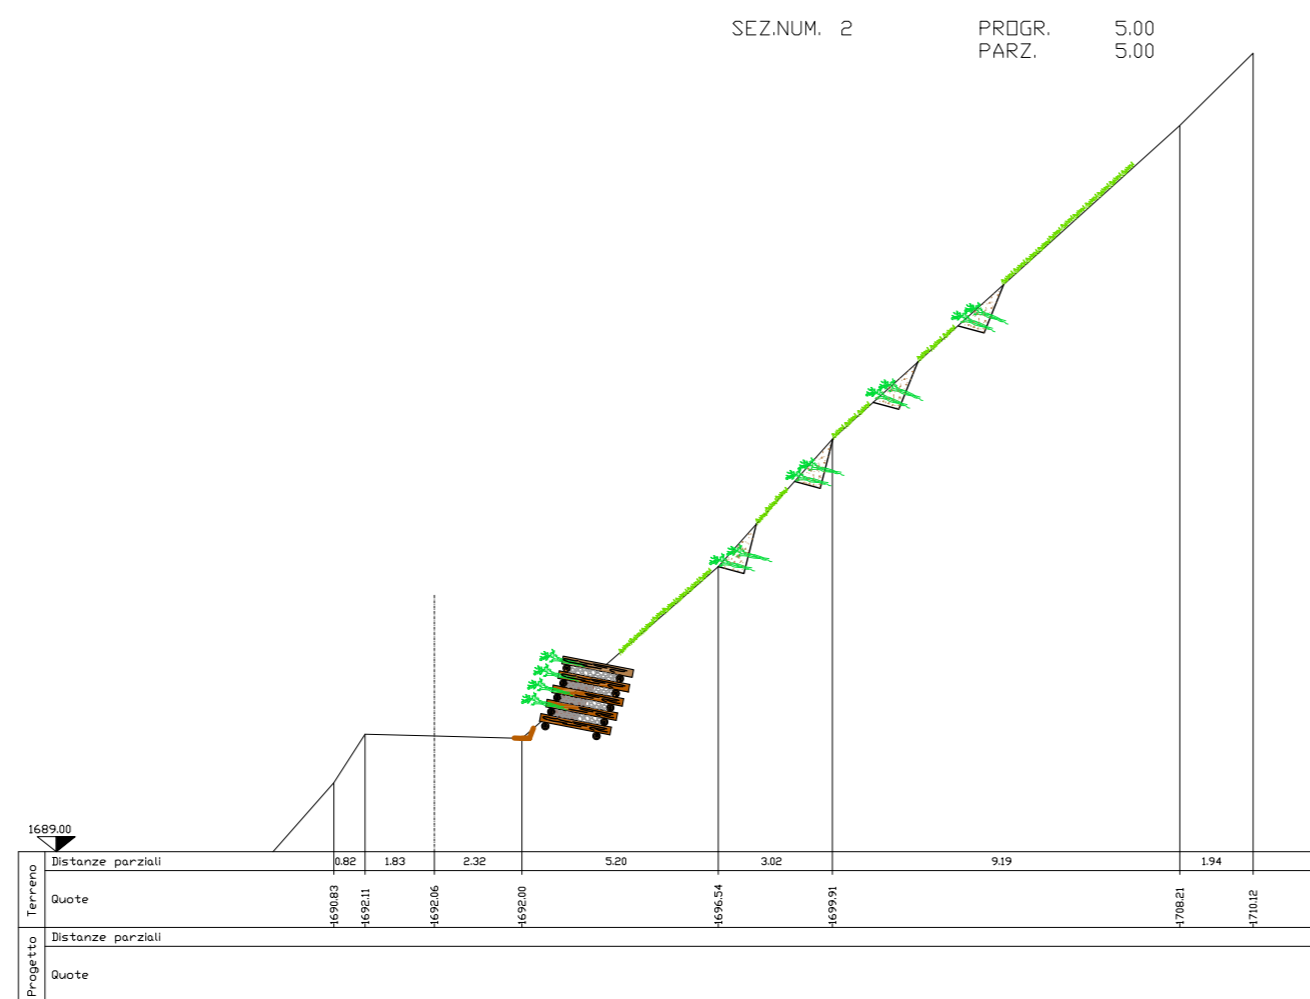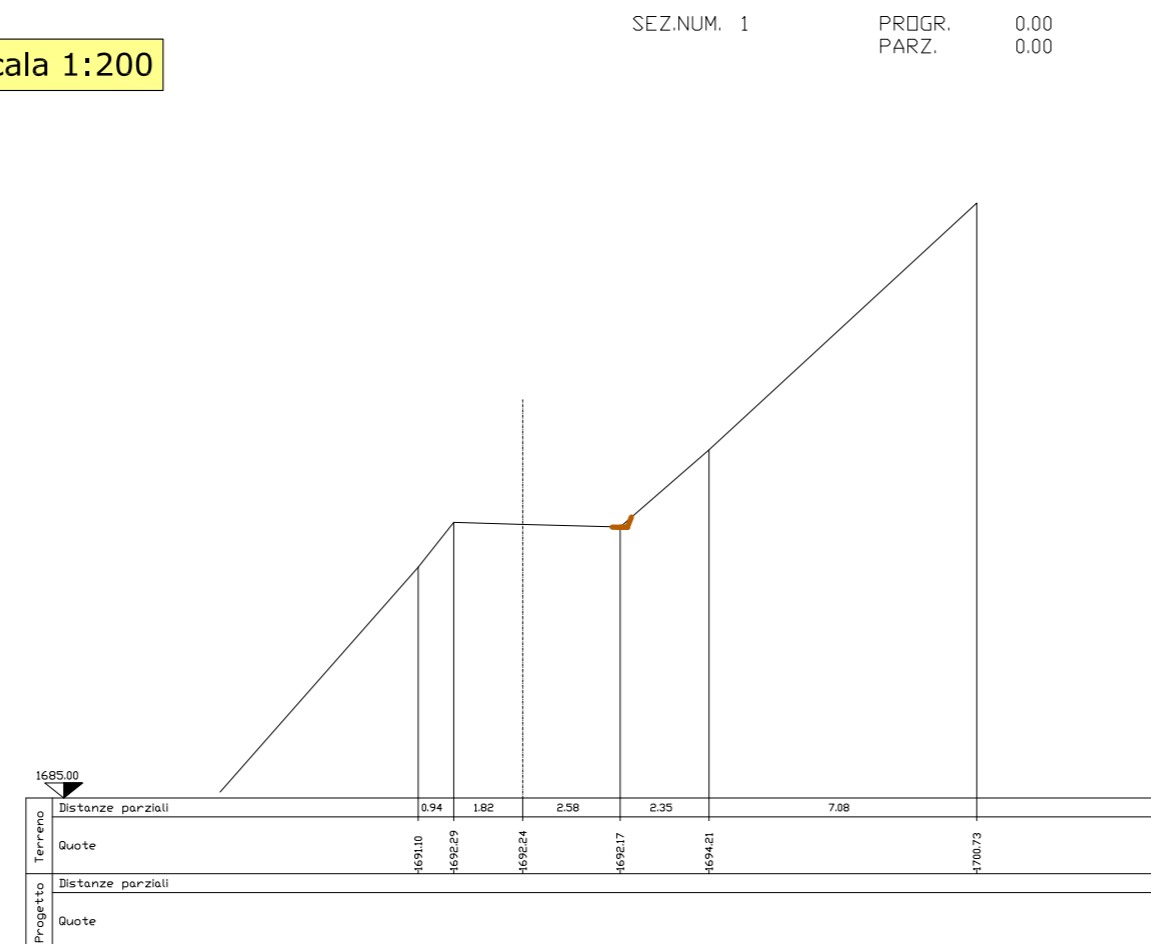

Scala 1:100

